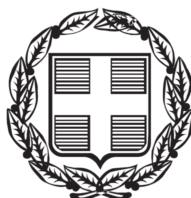


ΕΦΗΜΕΡΙΣ ΤΗΣ ΚΥΒΕΡΝΗΣΕΩΣ

ΤΗΣ ΕΛΛΗΝΙΚΗΣ ΔΗΜΟΚΡΑΤΙΑΣ

ΤΕΥΧΟΣ ΤΕΤΑΡΤΟ **Αρ. Φύλλου 481**

22 Οκτωβρίου 2014

ΑΠΟΦΑΣΕΙΣ

Αριθμ. 108737/8985

Καθορισμός των ορίων αιγιαλού παραλίας στη θέση «από Κατελειό ως Ρατζακλί» Δήμου Κεφαλλονιάς, Δ.Ε. Ελειού - Πρόννων του Ν. Κεφαλλονιάς.

Ο ΓΕΝΙΚΟΣ ΓΡΑΜΜΑΤΕΑΣ
ΑΠΟΚΕΝΤΡΩΜΕΝΗΣ ΔΙΟΙΚΗΣΗΣ ΠΕΛΟΠΟΝΝΗΣΟΥ - ΔΥΤΙΚΗΣ ΕΛΛΑΔΑΣ ΚΑΙ ΙΟΝΙΟΥ

Έχοντας υπόψη:

1- Τις διατάξεις του Ν. 2503/1997 «Διοίκηση, Οργάνωση, Στελέχωση της Περιφέρειας, ρύθμιση θεμάτων για την Τοπική Αυτοδιοίκηση και άλλες διατάξεις», ως ισχύει.

2- Τις διατάξεις του Ν. 3200/1955 «περί Διοικητικής Αποκέντρωσης», όπως τροποποιήθηκε και ισχύει.

3- Τις διατάξεις της παρ. 21 του άρθρου 46 του Ν. 3220/2004 (Φ.Ε.Κ 15 τ.Α΄ 28-1-2004) «Μέτρα αναπτυξιακής και κοινωνικής πολιτικής - αντικειμενικοποίηση του φορολογικού ελέγχου και άλλες διατάξεις».

4- Τις διατάξεις του άρθρου 280 του Ν. 3852/2010 (ΦΕΚ Α΄/87/7-6-2010) «Νέα Αρχιτεκτονική της Αυτοδιοίκησης και της Αποκεντρωμένης Διοίκησης - Πρόγραμμα Καλλικράτης».

5- Το Π.Δ. 139/2010 (ΦΕΚ Α΄ 232/27-12-2010) «Οργανισμός της Αποκεντρωμένης Διοίκησης Πελοποννήσου, Δυτ. Ελλάδος και Ιονίου».

6- Τις διατάξεις των άρθρων 3 και 5 του Ν. 2971/2001 (ΦΕΚ 285/τ.Α΄/19-12-2001) «Περί αιγιαλού και παραλίας», όπως συμπληρώθηκε με τις διατάξεις του άρθρου 113 του Ν. 3879/2011 «Περί Δημοσίων Συμβάσεων...ρύθμιση θεμάτων Εθνικής Άμυνας.».

7- Τις διατάξεις του Ν.Δ. 439/1970 «Περί συμπληρώσεως των διατάξεων περί αιγιαλού».

8- Την αρχική από 02-11-2006 αίτηση του Δήμου Ελειού -Πρόννων με την οποία ζητήθηκε ο καθορισμός των ορίων του αιγιαλού και της παραλίας στη θέση από Κατελειό ως Ρατζακλί Δήμου Ελειού - Πρόννων του Ν. Κεφαλληνίας σε Τοπογραφικό Διάγραμμα που συντάχθηκε από τον Τοπογράφο Μηχανικό Πινιατώρο Βασίλη σε τρεις πινακίδες σε κλίμακα 1:500 τον Ιούνιο 2006 και την γνωμοδότηση του ΓΕΝ (Φ544.5/730/09/Σ8091/5-10-2009) κατά την αρχική υποβολή της υπόθεσης στην οποία υποδεικνύονταν να εξεταστεί από την Επιτροπή η περίπτωση καθορισμού παλαιού αιγιαλού στο δυτικό τμήμα της χάραξης.

9- Τα συνταχθέντα από τον Τοπογράφο Μηχανικό Βασίλη Πινιατώρο, τον Ιούνιο του 2006 Τοπογραφικά Διαγράμματα τα οποία ενημερώθηκαν από τον ίδιο τον Ιανουάριο του 2012 και ελέγχθηκαν εκ νέου για την ακρίβεια της αποτύπωσης από τον Φιλιππάτο Γεράσιμο Τοπογράφο Μηχανικό ΤΕ του Δήμου Κεφαλονιάς στις 04-04-2012 και θεωρήθηκαν την ίδια ημερομηνία από τον Ιωάννη Μπάρκα, Προϊστάμενο της Δ.Τ.Υ. του Δήμου Κεφαλονιάς, όπως ορίζουν οι διατάξεις του άρθρου 4 του Ν. 2971/2001, και τα οποία υποβλήθηκαν από το Δήμο Κεφαλονιάς για τη συνέχιση της διαδικασίας.

10- Την από τον Φεβρουάριο του 1997 γεωλογική Μελέτη του ΙΓΜΕ για την παραλιακή περιοχή Κάτω Κατελειού Κεφαλληνίας σύμφωνα με τη οποία η περιοχή του Κάτω Κατελειού αναδύθηκε κατά τη σεισμική δραστηριότητα του 1953 κατά 50 περίπου εκατοστά και επομένως η ξηρά αυξήθηκε σε βάρος της θάλασσας.

Επιπλέον αναφέρεται ότι στο ανατολικό τμήμα του όρμου Κατελειού υπάρχουν ακόμα ίχνη τοιχείου στη βόρεια ανάντι πλευρά του σημερινού παραλιακού δρόμου.

Το τοιχείο είχε κτιστεί για να εμποδίζει τον κυματισμό που πιθανολογείται ότι έφτανε εκεί.

11- Την ύπαρξη καθορισμού ορίων αιγιαλού και παραλίας ανατολικά της εξεταζόμενης περιοχής στη θέση Καμίνια Ρατζακλί (απόφαση Γ.Γ.Π.Ι.Ν.) ΑΡ. 6104/26-05-2005 ΦΕΚ 659 Δ΄/21-06-05) και Δυτικά στη θέση Κατελειός (ΦΕΚ 130 Δ΄/03-03-1989, 364 Δ΄/13-07-1990, 607 Δ΄/30-10-1990 - διόρθωση σφαλμάτων).

12- Το αρ. 162/30-01-2012 έγγραφο της Κτηματικής Υπηρεσίας Κεφαλληνίας προς το ΓΕΕΘΑ για την παροχή της σύμφωνης γνώμης αυτού, και την παρέλευση ενός μήνα χωρίς την απάντηση του ΓΕΕΘΑ, οπότε σύμφωνα με τις διατάξεις του άρθρου 113 του Ν. 3978/2011, η γνώμη αυτού λογίζεται ως θετική.

13- Την από 15-05-2012 έκθεση της Επιτροπής αιγιαλού και παραλίας για τον εν λόγω καθορισμό στην αναφερόμενη στο θέμα περιοχή.

12- Το με αρ. 1110/07-08-2014 έγγραφο της Κτηματικής Υπηρεσίας Ν. Λευκάδας προς την Αποκεντρωμένη Διοίκηση Πελοποννήσου Δυτ. Ελλάδας και Ιονίου για έκδοση της σχετικής απόφασης, αποφασίζουμε:

Επικυρώνουμε την από 15-05-2012 Έκθεση της Επιτροπής αιγιαλού παραλίας για τον καθορισμό των ορίων αιγιαλού παραλίας στη θέση «από Κατελειό ως Ρατζακλί» Δήμου Κεφαλλονιάς, Δ.Ε. Ελειού - Πρόννων

του Ν. Κεφαλλονιάς, καθώς επίσης και τα συνταχθέντα από τον Τοπογράφο Μηχανικό Βασίλη Πινιατώρο, τον Ιούνιο του 2006 Τοπογραφικά Διαγράμματα, τα οποία ενημερώθηκαν από τον ίδιο τον Ιανουάριο του 2012 και ελέγχθηκαν εκ νέου για την ακρίβεια της αποτύπωσης από τον Φιλιππάτο Γεράσιμο Τοπογράφο Μηχανικό ΤΕ του Δήμου Κεφαλονιάς στις 04-04-2012 και θεωρήθηκαν την ίδια ημερομηνία από τον Ιωάννη Μπάρκα, Προϊστάμενο της Δ.Τ.Υ. του Δήμου Κεφαλονιάς, όπως ορίζουν οι διατάξεις του άρθρου 4 του Ν. 2971/2001, και τα οποία υποβλήθηκαν από το Δήμο Κεφαλονιάς για τη συνέχιση της διαδικασίας,,και καθορίζουμε ως εξής:

1- Με ερυθρή συνεχή πολυγωνική γραμμή την οριογραμμή του αιγιαλού με στοιχεία (ΦΕΚ 130/Δ΄/03-03-1989, 364/Δ΄/13-07-1990, 607/Δ΄/30-10-1990 - διόρθωση σφαλμάτων, θέση «Κατελειός») 9ΞΑ1, Α2,....Α24, Α25ΞΑ10 (ΦΕΚ 659 Δ΄/21-06-2005 θέση «Καμίνια Ρατζακλί») της οποίας οι κορυφές είναι εξαρτημένες από το κρατικό τριγωνομετρικό δίκτυο.

- Με κίτρινη συνεχή πολυγωνική γραμμή,την οριογραμμή της παραλίας και με στοιχεία Π1, Π2,....Π29, Π30ΞΠ10 (ΦΕΚ 659 Δ΄/21-06-2005 θέση Καμίνια «Ρατζακλί»), της οποίας οι κορυφές εξαρτώνται από το κρατικό τριγωνομετρικό δίκτυο.

-Καθορίζουμε την οριογραμμή του παλαιού αιγιαλού με μπλε συνεχή πολυγωνική γραμμή με στοιχεία Μ1, Μ2... Μ11, Μ12, Α8 της οποίας οι κορυφές είναι εξαρτημένες από το κρατικό τριγωνομετρικό δίκτυο.

2- Καθορίζουμε ζώνη παραλίας σε πλάτος Ιδμ.εκτός του τμήματος της χάραξης μεταξύ των σημείων Π4 μέχρι Π12 όπου η γραμμή παραλίας ταυτίζεται με τη γραμμή του παλαιού αιγιαλού αφού η ταύτιση με τη γραμμή του παλαιού αιγιαλού δεν δημιουργεί την ανάγκη εξασφάλισης πιστώσεων για την απαλλοτρίωση τμήματος ζώνης παραλίας άνω των 15μ., για να εξυπηρετηθούν οι σκοποί της παρ. παρ. 2 του άρθρου 1 του Ν. 2971/2001, μια και πρόκειται για τουριστική περιοχή που παρουσιάζει μεγάλη ανάπτυξη και δεν υπάρχει άλλη πρόσβαση στην περιοχή.

3- Εντός παραλίας υπάρχουν παλιές κατασκευές οι οποίες δεν εξαιρούνται.

Η απόφαση αυτή, με την Έκθεση της Επιτροπής καθορισμού ορίων αιγιαλού παραλίας και το Τοπογραφικό Διάγραμμα να δημοσιευθούν στην Εφημερίδα της Κυβερνήσεως.

Πάτρα, 29 Σεπτεμβρίου 2014

Ο Γενικός Γραμματέας Αποκεντρωμένης Διοίκησης
ΓΕΩΡΓΙΟΣ ΔΙΔΑΣΚΑΛΟΥ

ΕΚΘΕΣΗ
ΕΠΙΤΡΟΠΗΣ ΚΑΘΟΡΙΣΜΟΥ ΤΩΝ ΟΡΙΩΝ ΑΙΓΙΑΛΟΥ ΚΑΙ ΠΑΡΑΛΙΑΣ
Άρθ. 3 του Ν 2971/2001 που συγκροτήθηκε
με την αριθμ.70853/14743/23-08-2011
απόφαση Γενικού Γραμματέα
Αποκεντρωμένης Διοίκησης Πελοποννήσου,
Δυτικής Ελλάδας και Ιονίου

ΘΕΜΑ: Καθορισμός, των ορίων αιγιαλού, παραλίας και παλαιού αιγιαλού στη θέση «από Κατελειό ως Ρατζακλί» Δήμου Κεφαλλονιάς, ΔΕ Ελειού- Πρόννων, του Ν. Κεφαλληνίας

Στο Αργοστόλι σήμερα την 15-05-2012 ημέρα Τρίτη οι υπογεγραμμένοι:

1. Γιαννάκη Ροζαλία, αναπληρώτρια Προϊσταμένη Κτηματικής Υπηρεσίας ως Πρόεδρος.

2. Μαρμαρά Αθηνά Τοπογράφο Μηχ/κό, υπάλληλος Κτηματικής Υπηρεσίας Κεφ/νίας ως μέλος.

3. Καλιτσουνάκης Γεώργιος, Λιμενάρχης Κεφ/νίας, ως μέλος.

4. Προϊσταμένη Δ/νσης Πολεοδομίας Δήμου Κεφαλονιάς η οποία δεν προσήλθε, ούτε ο νόμιμος αναπληρωτής της αν και νόμιμα προσκλήθηκαν.

5. Προϊστάμενος Δ/νσης Περ/ντος και Χωρικού Σχεδιασμού Ιονίου ο οποίος δεν προσήλθε, ούτε ο νόμιμος αναπληρωτής του, αν και νόμιμα προσκλήθηκαν αποτελούντες την Επιτροπή καθορισμού ορίων αιγιαλού και παραλίας, που συγκλήθηκε μετά από σχετική πρόσκληση της Προέδρου της, με γραμματέα της επιτροπής τη Δουδούμη Μαρία, υπάλληλο Κτηματικής Υπηρεσίας Κεφαλληνίας.

ΛΑΒΟΝΤΕΣ ΥΠ' ΟΨΗ

1. Την αρχική από 02-11-2006 αίτηση του Δήμου Ελειού-Πρόννων με την οποία ζητήθηκε ο καθορισμός των ορίων του αιγιαλού και της παραλίας στη θέση «από Κατελειό ως Ρατζακλί» Δήμου Ελειού- Πρόννων του Ν. Κεφαλληνίας σε τοπογραφικό διάγραμμα που συντάχθηκε από τον τοπογράφο μηχανικό Πινιατώρο Βασίλη σε τρεις πινακίδες σε κλίμακα 1:500 τον Ιούνιο 2006 καθώς και την γνωμοδότηση του ΓΕΝ (Φ544.5/730/09/Σ8091/5-10-2009) κατά την αρχική υποβολή της υπόθεσης στην οποία υποδεικνύονταν να εξεταστεί από την επιτροπή η περίπτωση καθορισμού παλαιού αιγιαλού στο δυτικό τμήμα της χάραξης.

2. Τα συνταχθέντα αρχικά από τον τοπογράφο μηχανικό Βασίλη Πινιατώρο, τον Ιούνιο του 2006 τοπογραφικά διαγράμματα τα οποία ενημερώθηκαν από τον ίδιο τον Ιανουάριο του 2012 και ελέγχθηκαν εκ νέου για την ακρίβεια της αποτύπωσης από τον Φιλιππάτο Γεράσιμο Τοπογράφο Μηχανικό ΤΕ του Δήμου Κεφαλλονιάς στις 4-4-2012 και θεωρήθηκαν την ίδια ημερομηνία από τον Ιωάννη Μπάρκα, Προϊστάμενο της ΔΤΥ του Δήμου Κεφαλλονιάς, όπως ορίζουν οι διατάξεις του άρθρου 4 του Ν. 2971/2001, και τα οποία υποβλήθηκαν από το Δήμο Κεφαλλονιάς (ως διάδοχος του Δήμου Ελειού - Πρόννων μετά την εφαρμογή του Ν 3852/2010 - Πρόγραμμα Καλλικράτης) για τη συνέχιση της διαδικασίας.

3. Την από Φεβρουάριο 1997 γεωλογική μελέτη του ΙΓΜΕ για την παραλιακή περιοχή Κάτω Κατελειού Κεφαλληνίας. Σε αυτή αναφέρεται ότι η περιοχή του Κάτω Κατελειού αναδύθηκε κατά την σεισμική δραστηριότητα του 1953 κατά 50 περίπου εκατοστά και επομένως η ξηρά αυξήθηκε σε βάρος της θάλασσας. Επιπλέον αναφέρεται ότι στο ανατολικό τμήμα του όρμου Κατελειού υπάρχουν ακόμα ίχνη τοιχείου στην βόρεια ανάντι πλευρά του σημερινού παραλιακού δρόμου. Το τοιχείο είχε κτιστεί για να εμποδίζει τον κυματισμό που πιθανολογείται ότι έφτανε ως εκεί.

4. Τις διατάξεις του Ν. 2971/2001 «Αιγιαλός παραλία και άλλες διατάξεις».

5. Την αντίληψη που δημιουργήθηκε, κατά την επιτόπια μετάβαση μας στην παραπάνω θέση σχετικά με το πλάτος της βρεχόμενης από το χειμέριο κύμα ξηράς με τα λοιπά συναφή στοιχεία. Ήτοι:

α) την γεωμορφολογία του εδάφους και πιο αναλυτικά ότι:

Η μορφολογία της ακτής συνίσταται τμηματικά από άμμο και χαλίκια και από βραχώδη πρανή με μικρή κλίση.

Της ακτής συνέχονται εκτάσεις ορεινές εκτός σχεδίου αδόμητες και σε τμήμα με ομαλή κλίση.

Το φυσικό όριο βλάστησης συνίσταται από ποώδη βλάστηση στα χαμηλά τμήματα και θαμνώδη στα πρανή, ενώ υπάρχουν και μεμονωμένα δέντρα (κυπαρίσσια).

β) το γεγονός ότι δεν εντοπίστηκαν παράκτιοι φυσικοί πόροι αξιοποιήσιμοι,

γ) η περιοχή προσβάλλεται από Ν, ΝΑ, ΝΔ έως και Δ ανέμους έντασης έως και 7 Beaufort,

δ) τη μορφολογία του πυθμένα ο οποίος είναι αμμώδης με μικρή κλίση και παρουσιάζει αβαθή και υφάλους,.

ε) πρόκειται για ακτή με άνοιγμα πελάγους,

στ) δεν υπάρχουν στην περιοχή τεχνικά έργα στον αιγιαλό και ως εκ τούτου η ανάβαση του κυματισμού δεν επηρεάζεται,

ζ) δεν υπάρχουν εγκεκριμένες χωροταξικές κατευθύνσεις και χρήσεις γης που να επηρεάζουν την παράκτια ζώνη,

η) αν και δεν υπάρχουν καταγεγραμμένα Δημόσια Κτήματα διαχειριζόμενα από το Υπουργείο Οικονομίας και Οικονομικών, συνεχόμενα του αιγιαλού, το Δημόσιο επιφυλάσσεται παντός δικαιώματος του. Στην περιοχή υφίσταται ακίνητο ιδιοκτησίας του Κληροδοτήματος «Δημητρίου Μήλα»,

θ) δεν υφίσταται Κτηματολόγιο,

ι) η περιοχή ανήκει στο Δίκτυο Natura 2000 (GR2220004).

6. Την ύπαρξη καθορισμού ορίων αιγιαλού και παραλίας ανατολικά της εξεταζόμενης περιοχής στη θέση Καμίνια Ρατζακλί (απόφαση Γενικού Γραμματέα Περιφέρειας Ιονίων Νήσων αριθμ. 6104/26-5-2005 ΦΕΚ 659 Δ΄/21-6-2005) και δυτικά στη θέση Κατελειός (ΦΕΚ 130 Δ΄/03-03-1989, 364 Δ΄/13-07-1990, 607 Δ΄/30-10-1990 - διόρθωση σφαλμάτων).

7. Το αριθμ 162/30-1-2012 έγγραφο Κτηματικής Υπηρεσίας Κεφαλληνίας προς το ΓΕΕΘΑ για παροχή σύμφωνης γνώμης κατά το αρθρ. 113 του Ν 3978/2011, το γεγονός ότι έως σήμερα δεν έχει υπάρξει απάντηση από το ΓΕΕΘΑ και τα όσα το ίδιο άρθρο ορίζει ότι δηλαδή αν η προθεσμία του ενός μηνός από τη λήψη του εγγράφου από το ΓΕΕΘΑ παρέλθει άπρακτη, η γνώμη του ΓΕΕΘΑ λογίζεται θετική, αποφασίζουμε:

1. α) Καθορίζουμε την οριογραμμή του αιγιαλού με ερυθρή συνεχή πολυγωνική γραμμή με στοιχεία (ΦΕΚ ΦΕΚ 130 Δ΄/03-03-1989, 364 Δ΄/13-07-1990, 607 Δ΄/30-10-1990 - διόρθωση σφαλμάτων, θέση «Κατελειός») 9ΞΑ1,Α2,...,Α24,Α25ΞΑ10 (ΦΕΚ 659 Δ΄/21-6-2005 θέση «Καμίνια Ρατζακλί») της οποίας οι κορυφές είναι εξαρτημένες από το κρατικό τριγωνομετρικό δίκτυο.

β) Καθορίζουμε την οριογραμμή της παραλίας με κίτρινη πολυγωνική γραμμή με στοιχεία Π1,Π2,...Π29,Π30ΞΠ10 (ΦΕΚ 659 Δ΄/21-6-2005 θέση «Καμίνια Ρατζακλί») της οποίας οι κορυφές είναι εξαρτημένες από το κρατικό τριγωνομετρικό δίκτυο.


γ) Καθορίζουμε την οριογραμμή του παλαιού αιγιαλού με μπλε συνεχή πολυγωνική γραμμή με στοιχεία Μ1, Μ2............Μ11,Μ12,Α8 της οποίας οι κορυφές είναι εξαρτημένες από το κρατικό τριγωνομετρικό δίκτυο..

2. Καθορίζουμε ζώνη παραλίας σε πλάτος 15 μ. εκτός του τμήματος της χάραξης μεταξύ των σημείων Π4 μέχρι Π12 όπου η γραμμή παραλίας ταυτίζεται με την γραμμή του παλαιού αιγιαλού αφού η ταύτιση με τη γραμμή του παλαιού αιγιαλού δεν δημιουργεί την ανάγκη εξασφάλισης πιστώσεων για την απαλλοτρίωση τμήματος ζώνης παραλίας άνω των 15μ, για να εξυπηρετηθούν οι σκοποί της παρ. 2 του άρθρου 1 του Ν. 2971/2001, μια και πρόκειται για τουριστική περιοχή που παρουσιάζει μεγάλη ανάπτυξη και δεν υπάρχει άλλη πρόσβαση στην περιοχή.


3. Εντός παραλίας υπάρχουν παλιές κατασκευές οι οποίες δεν εξαιρούνται.

Η Επιτροπή

Η Πρόεδρος	Τα Μέλη
ΡΟΖΑΛΙΑ ΓΙΑΝΝΑΚΗ	ΑΘΗΝΑ ΜΑΡΜΑΡΑ
	ΓΕΩΡΓΙΟΣ ΚΑΛΙΤΣΟΥΝΑΚΗΣ

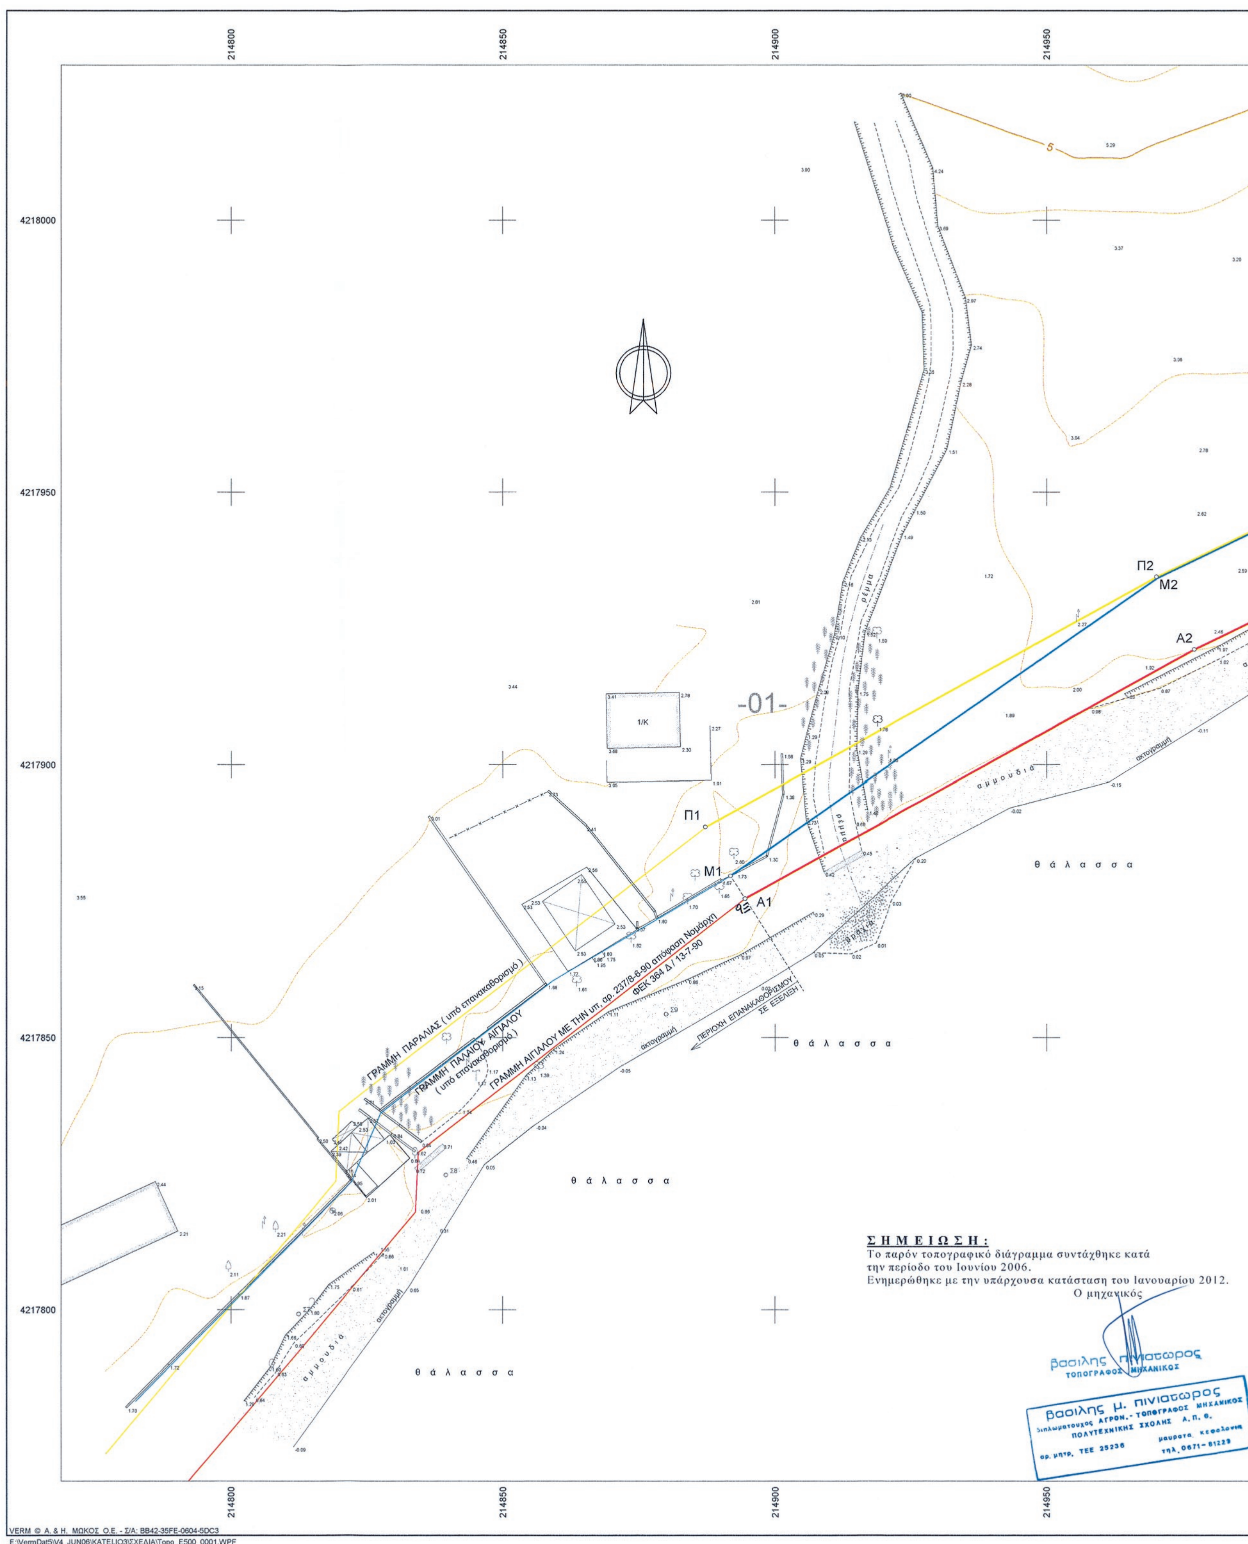

ΕΘΝΙΚΟ ΤΥΠΟΓΡΑΦΕΙΟ
Για τεχνικούς λόγους στο σχεδιάγραμμα, έγινε σμίκρυνση, κατά ποσοστό 36%

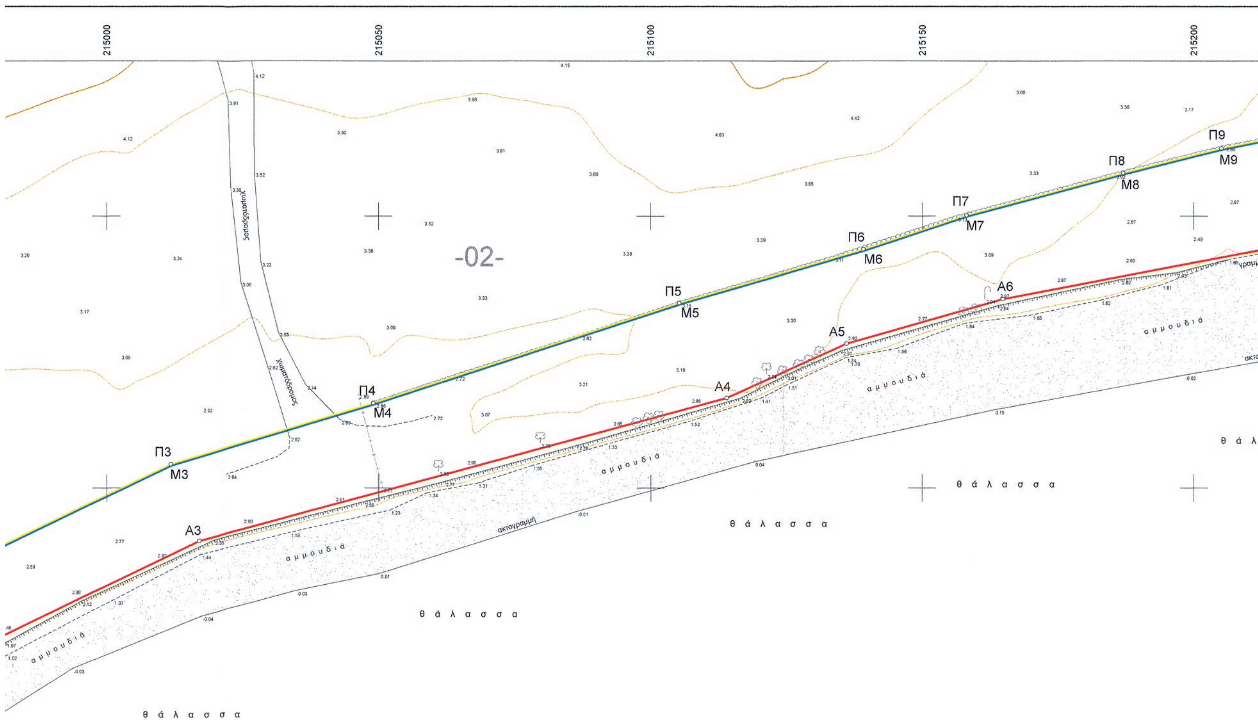


ΠΙΝΑΞ ΣΥΝΤΕΤΑΓΜΕΝΩΝ ΚΟΡΥΦΩΝ								
ΑΙΓΙΑΛΟΥ			ΠΑΡΑΛΙΑΣ			ΠΑΛΑΙΟΥ ΑΙΓΙΑΛΟΥ		
α/α	x-(m)	y-(m)	α/α	x-(m)	y-(m)	α/α	x-(m)	y-(m)
Α1	214894,50	4217875,50	Π1	214887,25	4217888,63	Μ1	214891,86	4217879,67
Α2	214977,11	4217921,13	Π2	214970,23	4217934,47	Μ2	214970,23	4217934,47
Α3	215016,97	4217940,29	Π3	215011,71	4217954,40	Μ3	215011,71	4217954,40
Α4	215114,00	4217966,57	Π4	215049,06	4217965,64	Μ4	215049,06	4217965,64
Α5	215136,18	4217976,58	Π5	215105,23	4217984,08	Μ5	215105,23	4217984,08
Α6	215164,78	4217984,79	Π6	215139,24	4217993,92	Μ6	215139,24	4217993,92
Α7	215229,74	4217997,19	Π7	215158,14	4218000,19	Μ7	215158,14	4218000,19
Α8	215301,24	4217997,74	Π8	215186,96	4218007,97	Μ8	215186,96	4218007,97
Α9	215372,92	4217981,87	Π9	215205,00	4218012,48	Μ9	215205,00	4218012,48
Α10	215384,31	4217971,44	Π10	215222,78	4218016,02	Μ10	215222,78	4218016,02
Α11	215421,63	4217959,97	Π11	215255,88	4218023,35	Μ11	215255,88	4218023,35
Α12	215460,46	4217962,91	Π12	215275,03	4218012,54	Μ12	215275,03	4218012,54
Α13	215514,80	4217989,60	Π13	215302,82	4218012,75	Α8	215301,24	4217997,74
Α14	215539,11	4217977,43	Π14	215380,09	4217995,64			
Α15	215604,48	4217998,24	Π15	215391,95	4217984,79			
Α16	215621,98	4217998,43	Π16	215423,33	4217975,14			
Α17	215708,55	4218053,25	Π17	215456,44	4217977,65			
Α18	215768,97	4218099,33	Π18	215514,87	4218006,34			
Α19	215798,72	4218113,91	Π19	215540,37	4217993,57			
Α20	215825,92	4218135,84	Π20	215602,07	4218013,21			
Α21	215884,91	4218164,99	Π21	215617,55	4218013,38			
Α22	215948,37	4218158,82	Π22	215699,97	4218065,57			
Α23	216014,09	4218173,33	Π23	215761,04	4218112,15			
Α24	216108,66	4218173,72	Π24	215790,61	4218126,64			
Α25	216134,13	4218166,98	Π25	215817,79	4218148,56			
			Π26	215882,10	4218180,34			
			Π27	215947,45	4218173,97			
			Π28	216012,43	4218188,32			
			Π29	216110,58	4218188,73			
			Π30	216140,94	4218180,35			

ΚΤΗΜΑΤΟΛΟΓΙΚΟΣ ΠΙΝΑΚΑΣ

ΑΡΙΘΜΟΣ ΙΔΙΟΚΤΗΣΙΑΣ	ΟΝΟΜΑ ΙΔΙΟΚΤΗΤΟΥ	ΕΠΙΦΑΝΕΙΑ ΕΝΤΟΣ ΤΗΣ ΠΑΡΑΛΙΑΣ (m²)	ΠΑΡΑΤΗΡΗΣΕΙΣ
01	κληρονόμοι Σδρίν	165	Δεν περιλαμβάνεται η έκταση του παλαιού αιγιαλού
02	κληροδότημα "ΔΗΜΗΤΡΑΚΗΣ ΜΗΛΑΣ"	807	Δεν περιλαμβάνεται η έκταση του παλαιού αιγιαλού
03	Άγνωστοι	13335	

2.

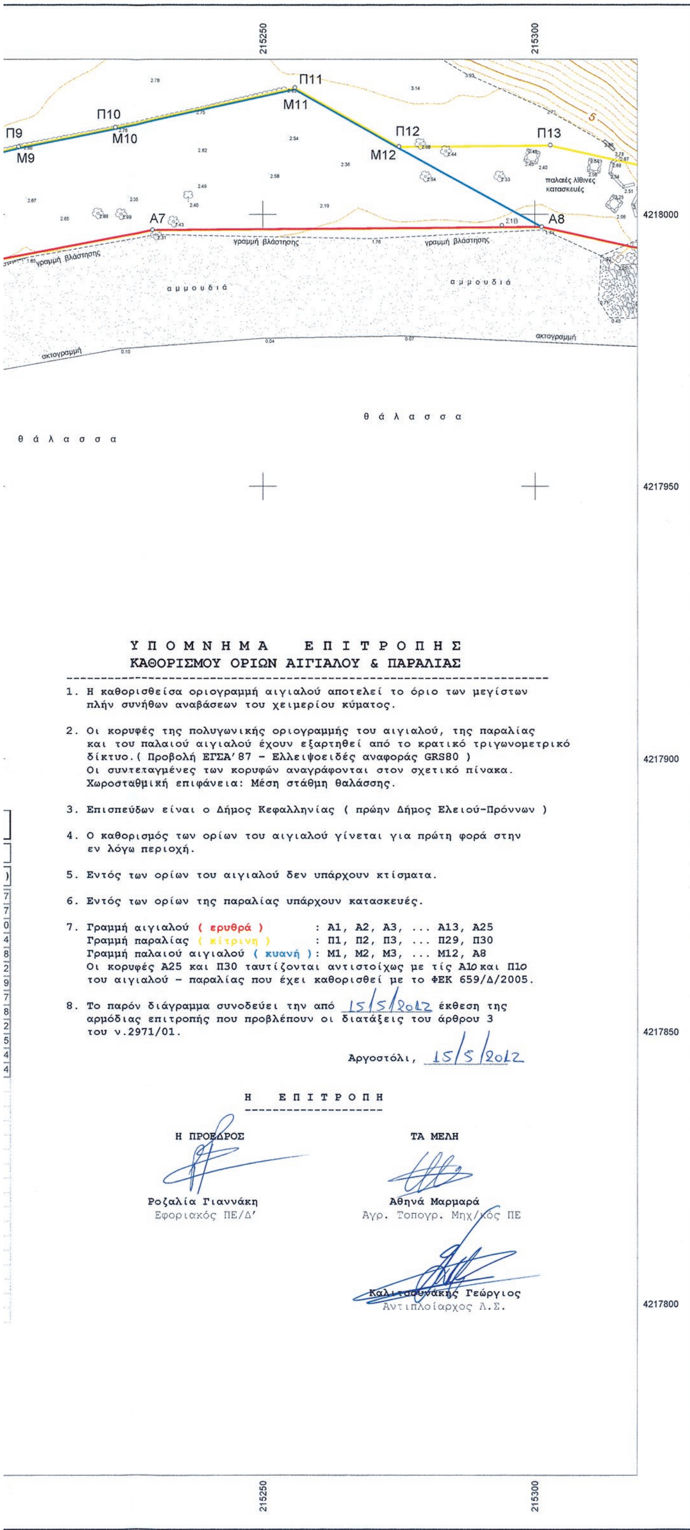

Υ Π Ο Μ Ν Η Μ Α Ε Π Ι Τ Ρ Ο Π Η Σ
ΚΑΘΟΡΙΣΜΟΥ ΟΡΙΩΝ ΑΙΓΙΑΛΟΥ & ΠΑΡΑΛΙΑΣ

1. Η καθορισθείσα οριογραμμή αιγιαλού αποτελεί το όριο των μεγίστων πλήν συνήθων αναβάσεων του χειμερίου κύματος.

2. Οι κορυφές της πολυγωνικής οριογραμμής του αιγιαλού, της παραλίας και του παλαιού αιγιαλού έχουν εξαρτηθεί από το κρατικό τριγωνομετρικό δίκτυο.(Προβολή ΕΓΣΑ'87 - Ελλειψοειδές αναφοράς GRS80)
Οι συντεταγμένες των κορυφών αναγράφονται στον σχετικό πίνακα.
Χωροσταθμική επιφάνεια: Μέση στάθμη θαλάσσης.

3. Επισπεύδων είναι ο Δήμος Κεφαλληνίας (πρώην Δήμος Ελειού-Πρόννων)

4. Ο καθορισμός των ορίων του αιγιαλού γίνεται για πρώτη φορά στην εν λόγω περιοχή.

5. Εντός των ορίων του αιγιαλού δεν υπάρχουν κτίσματα.

6. Εντός των ορίων της παραλίας υπάρχουν κατασκευές.

7. Γραμμή αιγιαλού (ερυθρά) : Α1, Α2, Α3, ... Α13, Α25
Γραμμή παραλίας (κίτρινη) : Π1, Π2, Π3, ... Π29, Π30
Γραμμή παλαιού αιγιαλού (κυανή): Μ1, Μ2, Μ3, ... Μ12, Α8
Οι κορυφές Α25 και Π30 ταυτίζονται αντιστοίχως με τίς Α10 και Π10 του αιγιαλού - παραλίας που έχει καθορισθεί με το ΦΕΚ 659/Δ/2005.

8. Το παρόν διάγραμμα συνοδεύει την από 15/5/2012 έκθεση της αρμόδιας επιτροπής που προβλέπουν οι διατάξεις του άρθρου 3 του ν.2971/01.

Αργοστόλι, 15/5/2012


Η ΕΠΙΤΡΟΠΗ

Η ΠΡΟΕΔΡΟΣ
Ροζαλία Γιαννάκη
Εφοριακός ΠΕ/Δ'

ΤΑ ΜΕΛΗ
Αθηνά Μαρμαρά
Αγρ. Τοπογρ. Μηχ/κός ΠΕ

Καλιτσουνάκης Γεώργιος
Αντιπλοίαρχος Λ.Σ.

ΔΙΑΝΟΜΗ ΠΙΝΑΚΙΔΩΝ

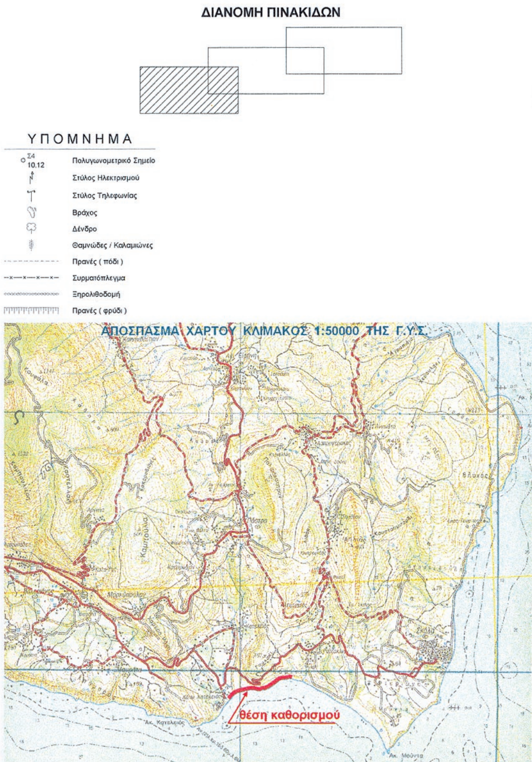

ΕΛΛΗΝΙΚΗ ΔΗΜΟΚΡΑΤΙΑ
ΔΗΜΟΣ ΚΕΦΑΛΛΗΝΙΑΣ

ΤΟΠΟΓΡΑΦΙΚΟ ΔΙΑΓΡΑΜΜΑ
ΚΑΘΟΡΙΣΜΟΥ ΟΡΙΩΝ ΑΙΓΙΑΛΟΥ ΚΑΙ ΠΑΡΑΛΙΑΣ

ΝΟΜΟΣ : ΚΕΦΑΛΛΗΝΙΑΣ
ΔΗΜΟΣ : ΚΕΦΑΛΛΗΝΙΑΣ
ΠΕΡΙΟΧΗ : Αγία Βαρβάρα
Κατελειός

ΓΡΑΜΜΗ ΑΙΓΙΑΛΟΥ
ΓΡΑΜΜΗ ΠΑΡΑΛΙΑΣ
ΓΡΑΜΜΗ ΠΑΛΑΙΟΥ ΑΙΓΙΑΛΟΥ

ΕΝΔΙΑΦΕΡΟΜΕΝΟΣ:
ΔΗΜΟΣ Κεφαλληνίας

ΕΞΑΡΤΗΣΗ:
Κρατικό Τριγωνομετρικό Δίκτυο
ΠΡΟΒΟΛΗ: ΕΓΣΑ'87

ΥΨΟΜΕΤΡΙΚΗ ΑΦΕΤΗΡΙΑ:
Στάθμη θαλάσσης

ΜΕΘΟΔΟΣ ΑΠΟΤΥΠΩΣΗΣ:
Επίγεια, Ταχυμετρική

ΧΡΟΝΟΣ ΑΠΟΤΥΠΩΣΗΣ:
ΙΑΝΟΥΑΡΙΟΣ 2012

ΕΠΙΚΥΡΩΝΕΤΑΙ
με την υπ' αριθμ. 108737/8985
απόφαση
Πάτρα 29-09-2014
Ο ΓΕΝΙΚΟΣ ΓΡΑΜΜΑΤΕΑΣ
ΤΗΣ ΑΠΟΚΕΝΤΡΩΜΕΝΗΣ ΔΙΟΙΚΗΣΗΣ
ΠΕΛΟΠΟΝΝΗΣΟΥ - ΔΥΤ. ΕΛΛΑΔΑΣ & ΙΟΝΙΟΥ
ΓΕΩΡΓΙΟΣ ΔΙΔΑΣΚΑΛΟΥ


βασιλης μ. πινιατωρος
διπλωματουχος ΑΓΡΟΝ.- ΤΟΠΟΓΡΑΦΟΣ ΜΗΧΑΝΙΚΟΣ
ΠΟΛΥΤΕΧΝΙΚΗΣ ΣΧΟΛΗΣ Α. Π. Θ.
αρ. μητρ. ΤΕΕ 25236
μαυρατα, κεφαλονια
τηλ. 0671-81229

ΚΛΙΜΑΚΑ	ΙΣΟΔΙΑΣΤΑΣΗ		ΧΡΟΝΟΣ ΣΥΝΤΑΞΗΣ	ΑΡΙΘΜΟΣ ΣΧΕΔΙΟΥ
1:500	1.00		ΙΑΝΟΥΑΡΙΟΣ 2012	01.1

ΣΥΝΤΑΧΘΗΚΕ	ΕΛΕΓΧΘΗΚΕ 4/4/12	ΘΕΩΡΗΘΗΚΕ 4/4/12
βασιλης πινιατωρος ΤΟΠΟΓΡΑΦΟΣ ΜΗΧΑΝΙΚΟΣ	ΓΕΡ. Π ΦΙΛΙΠΠΑΤΟΣ ΤΟΠΟΓΡΑΦΟΣ ΜΗΧ. ΤΕ	Ο ΠΡΟΪΣΤΑΜΕΝΟΣ Δ.Τ.Υ. Σ. ΜΠΑΡΚΑΣ Πολ. Μηχ/κός με β' β.

ΤΕΧΝΙΚΟ ΓΡΑΦΕΙΟ ΜΕΛΕΤΩΝ
ΒΑΣΙΛΗΣ Μ. ΠΙΝΙΑΤΩΡΟΣ Αγρον. - Τοπογράφος Μηχανικός

ΒΟΥΡΒΑΧΗ 7, 28100 ΑΡΓΟΣΤΟΛΙ
Τηλ. 2671 025865, Fax: 2671 026351
email: piniatoros@piniatoros.gr

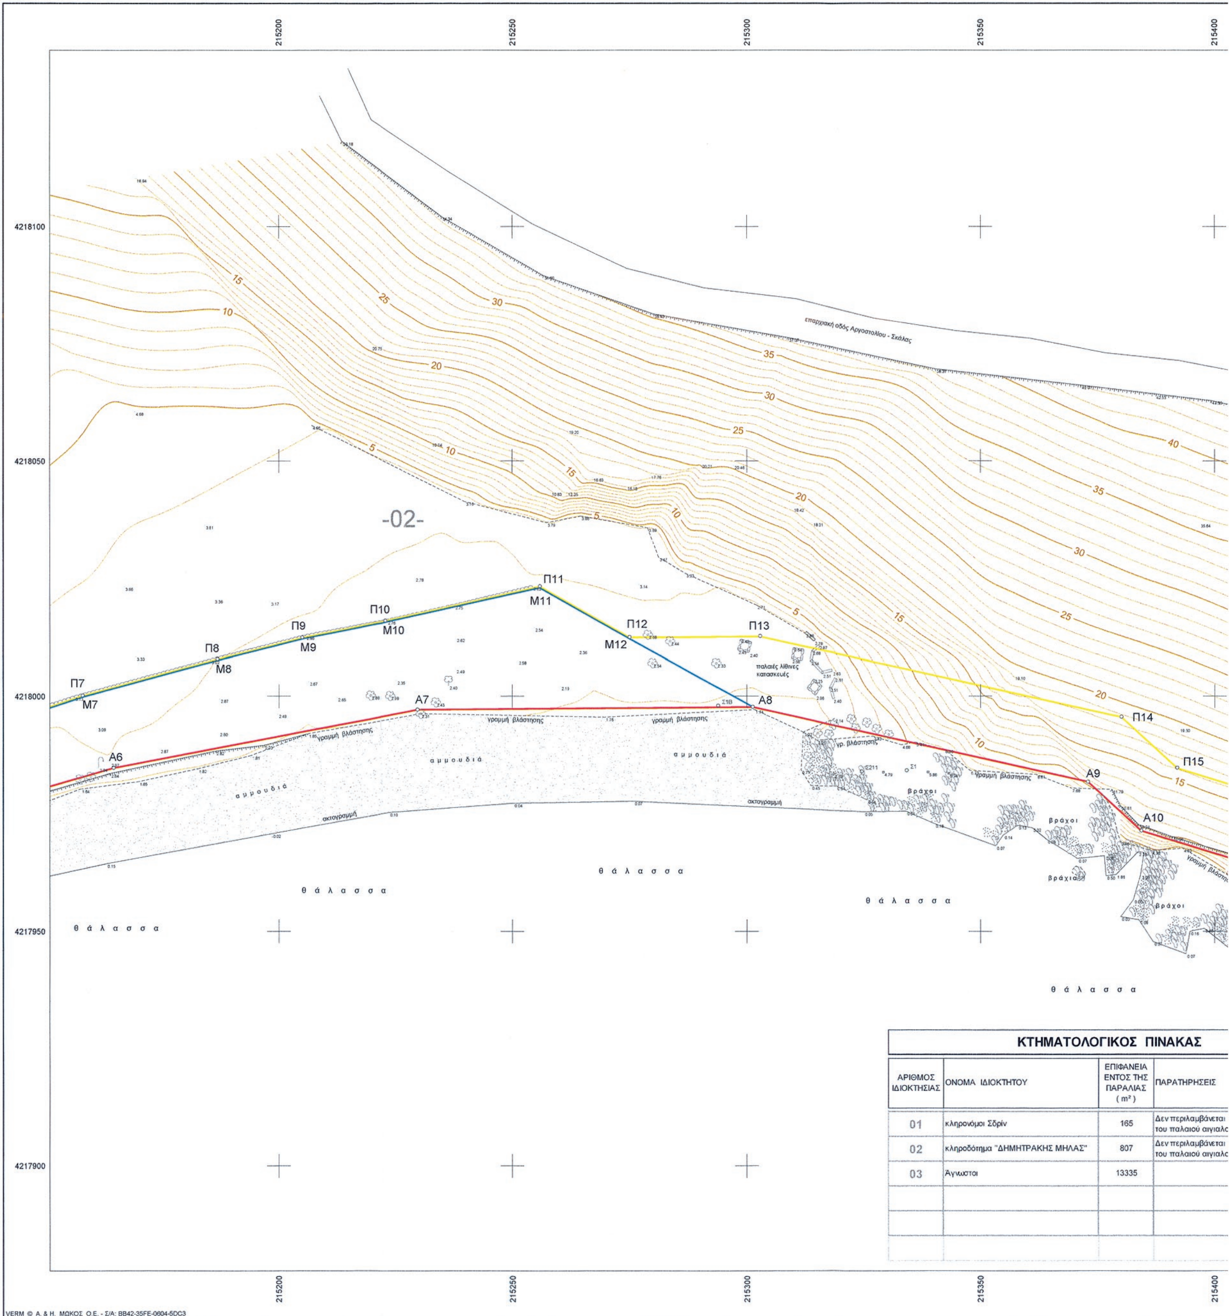


ΚΤΗΜΑΤΟΛΟΓΙΚΟΣ ΠΙΝΑΚΑΣ

ΑΡΙΘΜΟΣ ΙΔΙΟΚΤΗΣΙΑΣ	ΟΝΟΜΑ ΙΔΙΟΚΤΗΤΟΥ	ΕΠΙΦΑΝΕΙΑ ΕΝΤΟΣ ΤΗΣ ΠΑΡΑΛΙΑΣ (m²)	ΠΑΡΑΤΗΡΗΣΕΙΣ
01	κληρονόμοι Σδρίν	165	Δεν περιλαμβάνεται του παλαιού αιγιαλο
02	κληροδότημα "ΔΗΜΗΤΡΑΚΗΣ ΜΗΛΑΣ"	807	Δεν περιλαμβάνεται του παλαιού αιγιαλο
03	Άγνωστοι	13335	

ΕΘΝΙΚΟ ΤΥΠΟΓΡΑΦΕΙΟ

Για τεχνικούς λόγους στο σχεδιάγραμμα, έγινε σμίκρυνση, κατά ποσοστό 31%

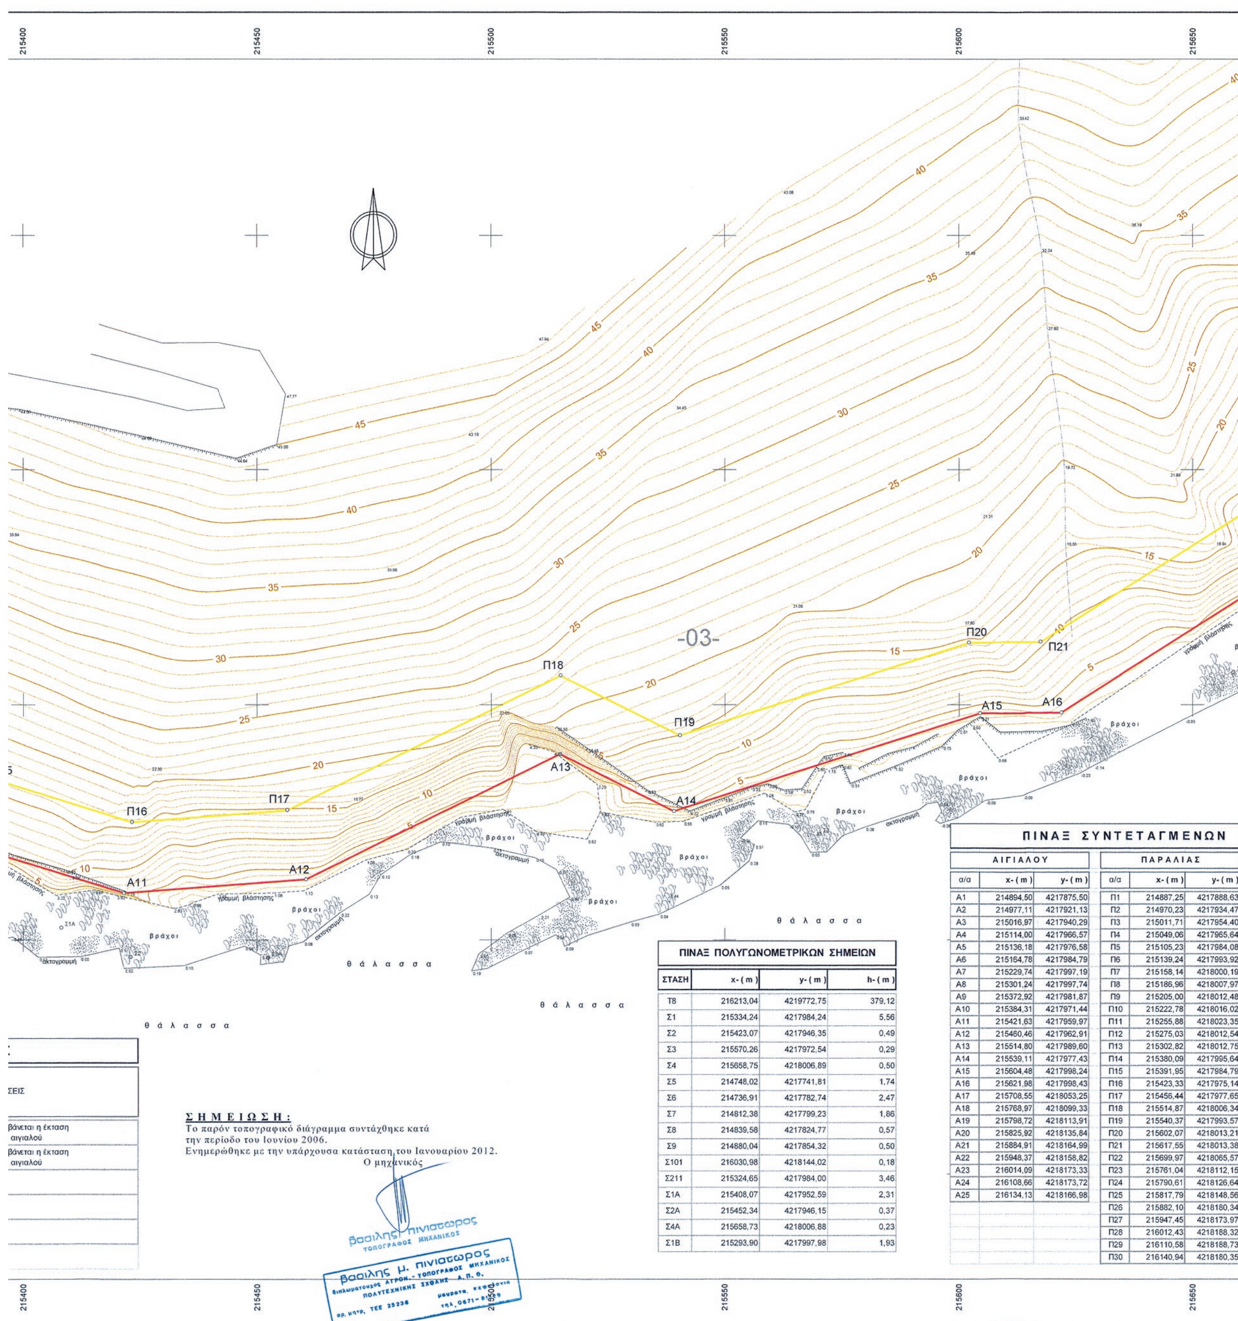


ΠΙΝΑΞ ΠΟΛΥΓΩΝΟΜΕΤΡΙΚΩΝ ΣΗΜΕΙΩΝ

ΣΤΑΣΗ	x-(m)	y-(m)	h-(m)
Τ8	216213,04	4219772,75	379,12
Σ1	215334,24	4217984,24	5,56
Σ2	215423,07	4217946,35	0,49
Σ3	215570,26	4217972,54	0,29
Σ4	215658,75	4218006,89	0,50
Σ5	214748,02	4217741,81	1,74
Σ6	214736,91	4217782,74	2,47
Σ7	214812,38	4217799,23	1,86
Σ8	214839,58	4217824,77	0,57
Σ9	214880,04	4217854,32	0,50
Σ101	216030,98	4218144,02	0,18
Σ211	215324,65	4217984,00	3,46
Σ1Α	215408,07	4217952,59	2,31
Σ2Α	215452,34	4217946,15	0,37
Σ4Α	215658,73	4218006,88	0,23
Σ1Β	215293,90	4217997,98	1,93

ΠΙΝΑΞ ΣΥΝΤΕΤΑΓΜΕΝΩΝ

ΑΙΓΙΑΛΟΥ			ΠΑΡΑΛΙΑΣ		
α/α	x-(m)	y-(m)	α/α	x-(m)	y-(m)
Α1	214894,50	4217875,50	Π1	214887,25	4217888,63
Α2	214977,11	4217921,13	Π2	214970,23	4217934,47
Α3	215016,97	4217940,29	Π3	215011,71	4217954,40
Α4	215114,00	4217966,57	Π4	215049,06	4217965,64
Α5	215136,18	4217976,58	Π5	215105,23	4217984,08
Α6	215164,78	4217984,79	Π6	215139,24	4217993,92
Α7	215229,74	4217997,19	Π7	215158,14	4218000,19
Α8	215301,24	4217997,74	Π8	215186,96	4218007,97
Α9	215372,92	4217981,87	Π9	215205,00	4218012,48
Α10	215384,31	4217971,44	Π10	215222,78	4218016,02
Α11	215421,63	4217959,97	Π11	215255,88	4218023,35
Α12	215460,46	4217962,91	Π12	215275,03	4218012,54
Α13	215514,80	4217989,60	Π13	215302,82	4218012,75
Α14	215539,11	4217977,43	Π14	215380,09	4217995,64
Α15	215604,48	4217998,24	Π15	215391,95	4217984,79
Α16	215621,98	4217998,43	Π16	215423,33	4217975,14
Α17	215708,55	4218053,25	Π17	215456,44	4217977,65
Α18	215768,97	4218099,33	Π18	215514,87	4218006,34
Α19	215798,72	4218113,91	Π19	215540,37	4217993,57
Α20	215825,92	4218135,84	Π20	215602,07	4218013,21
Α21	215884,91	4218164,99	Π21	215617,55	4218013,38
Α22	215948,37	4218158,82	Π22	215699,97	4218065,57
Α23	216014,09	4218173,33	Π23	215761,04	4218112,15
Α24	216108,66	4218173,72	Π24	215790,61	4218126,64
Α25	216134,13	4218166,98	Π25	215817,79	4218148,56
			Π26	215882,10	4218180,34
			Π27	215947,45	4218173,97
			Π28	216012,43	4218188,32
			Π29	216110,58	4218188,73
			Π30	216140,94	4218180,35

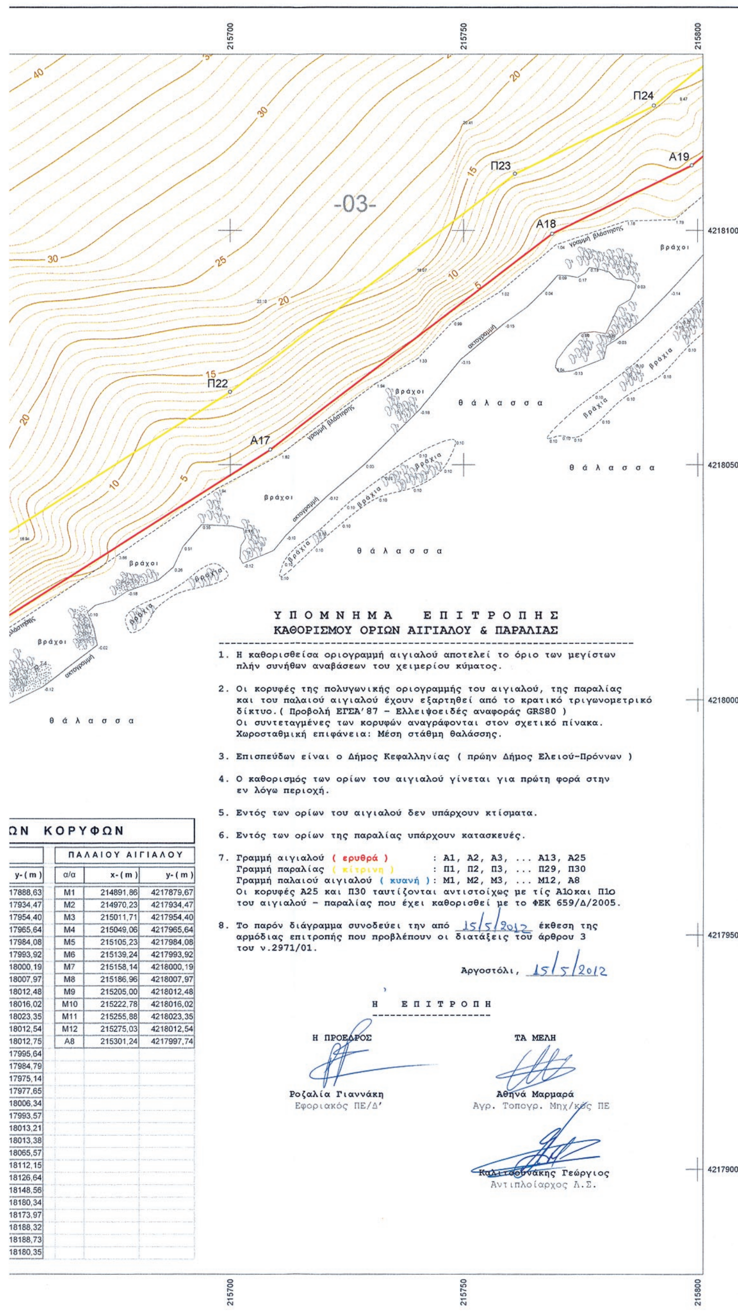

ΥΠΟΜΝΗΜΑ ΕΠΙΤΡΟΠΗΣ
ΚΑΘΟΡΙΣΜΟΥ ΟΡΙΩΝ ΑΙΓΙΑΛΟΥ & ΠΑΡΑΛΙΑΣ

1. Η καθορισθείσα οριογραμμή αιγιαλού αποτελεί το όριο των μεγίστων πλήν συνήθων αναβάσεων του χειμερίου κύματος.

2. Οι κορυφές της πολυγωνικής οριογραμμής του αιγιαλού, της παραλίας και του παλαιού αιγιαλού έχουν εξαρτηθεί από το κρατικό τριγωνομετρικό δίκτυο.(Προβολή ΕΓΣΑ'87 - Ελλειψοειδές αναφοράς GRS80)
Οι συντεταγμένες των κορυφών αναγράφονται στον σχετικό πίνακα.
Χωροσταθμική επιφάνεια: Μέση στάθμη θαλάσσης.

3. Επισπεύδων είναι ο Δήμος Κεφαλληνίας (πρώην Δήμος Ελειού-Πρόννων)

4. Ο καθορισμός των ορίων του αιγιαλού γίνεται για πρώτη φορά στην εν λόγω περιοχή.

5. Εντός των ορίων του αιγιαλού δεν υπάρχουν κτίσματα.

6. Εντός των ορίων της παραλίας υπάρχουν κατασκευές.

7. Γραμμή αιγιαλού (ερυθρά) : Α1, Α2, Α3, ... Α13, Α25
Γραμμή παραλίας (κίτρινη) : Π1, Π2, Π3, ... Π29, Π30
Γραμμή παλαιού αιγιαλού (κυανή): Μ1, Μ2, Μ3, ... Μ12, Α8
Οι κορυφές Α25 και Π30 ταυτίζονται αντιστοίχως με τίς Α10και Π10 του αιγιαλού - παραλίας που έχει καθορισθεί με το ΦΕΚ 659/Δ/2005.

8. Το παρόν διάγραμμα συνοδεύει την από 15/5/2012 έκθεση της αρμόδιας επιτροπής που προβλέπουν οι διατάξεις του άρθρου 3 του ν.2971/01.

Αργοστόλι, 15/5/2012

Η ΕΠΙΤΡΟΠΗ

Η ΠΡΟΕΔΡΟΣ
Ροζαλία Γιαννάκη
Εφοριακός ΠΕ/Δ'


ΤΑ ΜΕΛΗ
Αθηνά Μαρμαρά
Αγρ. Τοπογρ. Μηχ/κός ΠΕ

Καλιτσουνάκης Γεώργιος
Αντιπλοίαρχος Λ.Σ.

ΩΝ ΚΟΡΥΦΩΝ

	ΠΑΛΑΙΟΥ ΑΙΓΙΑΛΟΥ		
y-(m)	α/α	x-(m)	y-(m)
17888,63	Μ1	214891,86	4217879,67
17934,47	Μ2	214970,23	4217934,47
17954,40	Μ3	215011,71	4217954,40
17965,64	Μ4	215049,06	4217965,64
17984,08	Μ5	215105,23	4217984,08
17993,92	Μ6	215139,24	4217993,92
18000,19	Μ7	215158,14	4218000,19
18007,97	Μ8	215186,96	4218007,97
18012,48	Μ9	215205,00	4218012,48
18016,02	Μ10	215222,78	4218016,02
18023,35	Μ11	215255,88	4218023,35
18012,54	Μ12	215275,03	4218012,54
18012,75	Α8	215301,24	4217997,74
17995,64			
17984,79			
17975,14			
17977,65			
18006,34			
17993,57			
18013,21			
18013,38			
18065,57			
18112,15			
18126,64			
18148,56			
18180,34			
18173,97			
18188,32			
18188,73			
18180,35			

ΔΙΑΝΟΜΗ ΠΙΝΑΚΙΔΩΝ

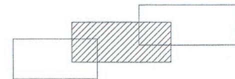

ΥΠΟΜΝΗΜΑ

Σ4 10.12	Πολυγωνομετρικό Σημείο
	Στύλος Ηλεκτρισμού
	Στύλος Τηλεφωνίας
	Βράχος
	Δένδρο
	Θαμνώδες / Καλαμιώνες
	Πρανές (πόδι)
	Συρματόπλεγμα
	Ξηρολιθοδομή
	Πρανές (φρύδι)



ΕΛΛΗΝΙΚΗ ΔΗΜΟΚΡΑΤΙΑ
ΔΗΜΟΣ ΚΕΦΑΛΛΗΝΙΑΣ

ΤΟΠΟΓΡΑΦΙΚΟ ΔΙΑΓΡΑΜΜΑ
ΚΑΘΟΡΙΣΜΟΥ ΟΡΙΩΝ ΑΙΓΙΑΛΟΥ ΚΑΙ ΠΑΡΑΛΙΑΣ

ΝΟΜΟΣ : ΚΕΦΑΛΛΗΝΙΑΣ
ΔΗΜΟΣ : ΚΕΦΑΛΛΗΝΙΑΣ
ΠΕΡΙΟΧΗ : Αγία Βαρβάρα
Κατελειός

ΓΡΑΜΜΗ ΑΙΓΙΑΛΟΥ
ΓΡΑΜΜΗ ΠΑΡΑΛΙΑΣ
ΓΡΑΜΜΗ ΠΑΛΑΙΟΥ ΑΙΓΙΑΛΟΥ

ΕΝΔΙΑΦΕΡΟΜΕΝΟΣ:
ΔΗΜΟΣ Κεφαλληνίας

ΕΞΑΡΤΗΣΗ:
Κρατικό Τριγωνομετρικό Δίκτυο
ΠΡΟΒΟΛΗ: ΕΓΣΑ'87

ΥΨΟΜΕΤΡΙΚΗ ΑΦΕΤΗΡΙΑ:
Στάθμη θαλάσσης

ΜΕΘΟΔΟΣ ΑΠΟΤΥΠΩΣΗΣ:
Επίγεια, Ταχυμετρική


ΧΡΟΝΟΣ ΑΠΟΤΥΠΩΣΗΣ:
ΙΑΝΟΥΑΡΙΟΣ 2012

ΕΠΙΚΥΡΩΝΕΤΑΙ
με την υπ' αριθμ. 108737/8983
απόφαση
Πάτρα 29.09.2014
Ο ΓΕΝΙΚΟΣ ΓΡΑΜΜΑΤΕΑΣ
ΤΗΣ ΑΠΟΚΕΝΤΡΩΜΕΝΗΣ ΔΙΟΙΚΗΣΗΣ
ΠΕΛΟΠΟΝΝΗΣΟΥ - ΔΥΤ. ΕΛΛΑΔΑΣ & ΙΟΝΙΟΥ
ΓΕΩΡΓΙΟΣ ΔΙΔΑΣΚΑΛΟΥ


Βασίλης Μ. Πινιατωρος
διπλωματούχος ΑΓΡΟΝ.-ΤΟΠΟΓΡΑΦΟΣ ΜΗΧΑΝΙΚΟΣ
ΠΟΛΥΤΕΧΝΙΚΗΣ ΣΧΟΛΗΣ Α.Π.Θ.
αρ. μητρ. ΤΕΕ 25236
μαυρατα, κεφαλονια
τηλ. 0671-81229

ΚΛΙΜΑΚΑ	ΙΣΟΔΙΑΣΤΑΣΗ		ΧΡΟΝΟΣ ΣΥΝΤΑΞΗΣ	ΑΡΙΘΜΟΣ ΣΧΕΔΙΟΥ
1:500	1.00		ΙΑΝΟΥΑΡΙΟΣ 2012	01.2
ΣΥΝΤΑΧΘΗΚΕ		ΕΛΕΓΧΘΗΚΕ 4/4/12		ΘΕΩΡΗΘΗΚΕ 4/4/12
Βασίλης Πινιατωρος ΤΟΠΟΓΡΑΦΟΣ ΜΗΧΑΝΙΚΟΣ		ΓΕΡ. Π ΦΙΛΙΠΠΑΤΟΣ ΤΟΠΟΓΡΑΦΟΣ ΜΗΧ. ΤΕ		Ο ΠΡΟΪΣΤΑΜΕΝΟΣ Δ.Τ.Υ Ι. ΜΠΑΡΚΑΣ Πολ. Μηχ/κός με Α' β.

ΤΕΧΝΙΚΟ ΓΡΑΦΕΙΟ ΜΕΛΕΤΩΝ
ΒΑΣΙΛΗΣ Μ. ΠΙΝΙΑΤΩΡΟΣ Αγρον. - Τοπογράφος Μηχανικός
ΒΟΥΡΒΑΧΗ 7, 28100 ΑΡΓΟΣΤΟΛΙ
Τηλ. 2671 025865, Fax: 2671 026351
email: piniatoros@piniatoros.gr

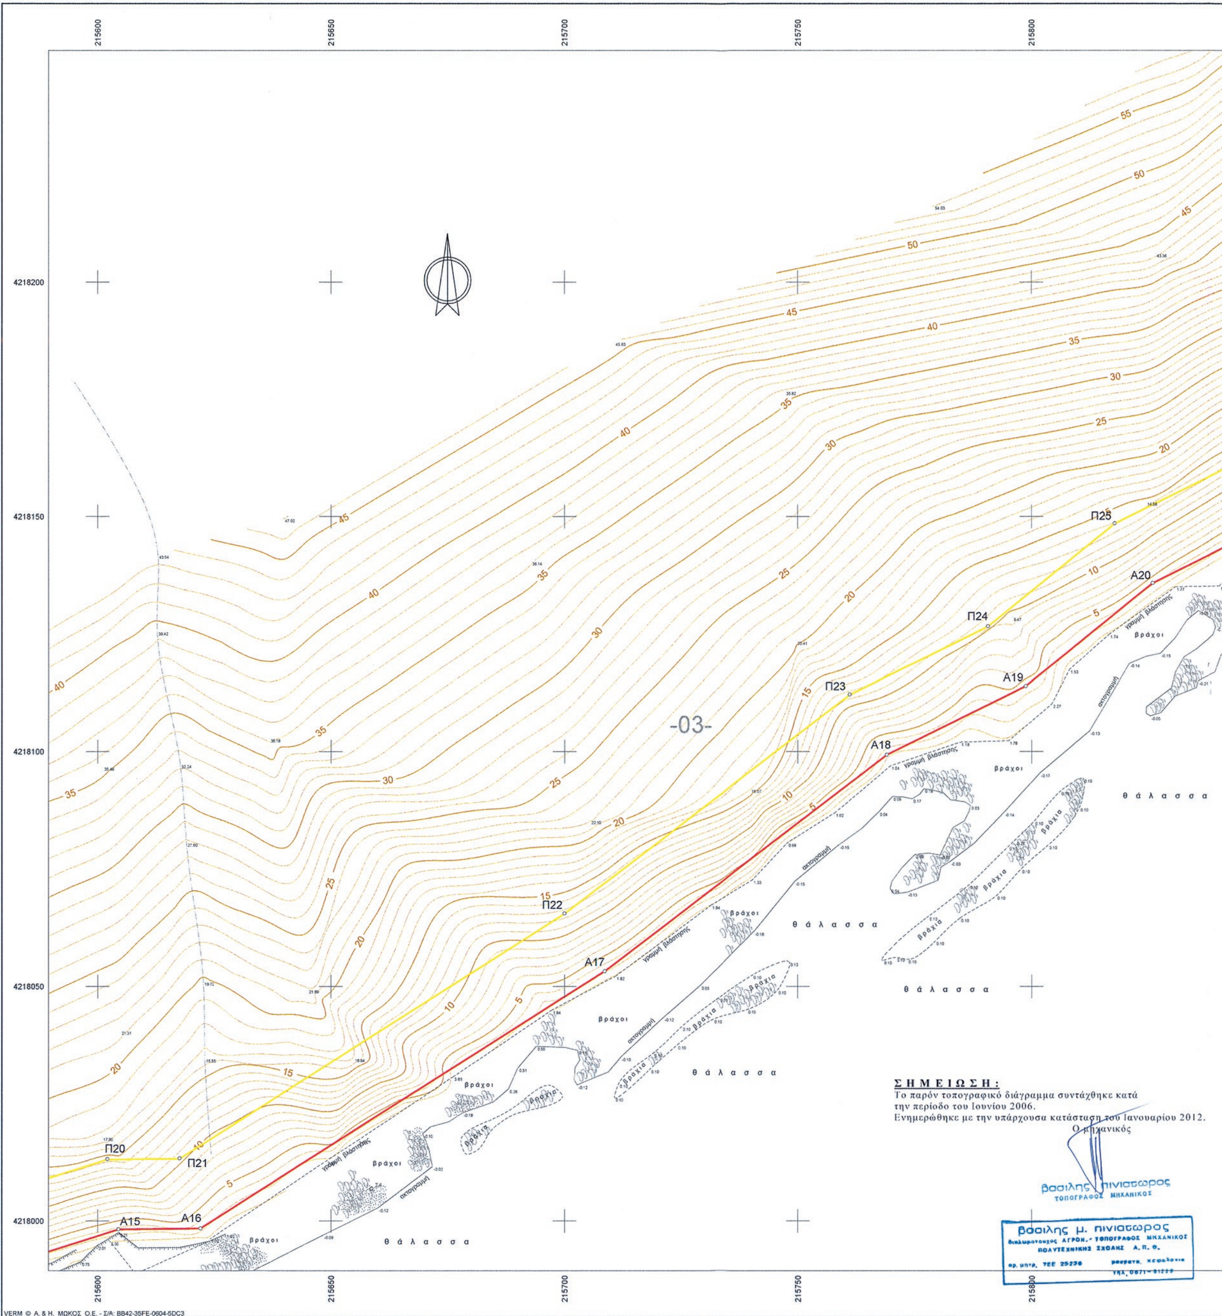

ΕΘΝΙΚΟ ΤΥΠΟΓΡΑΦΕΙΟ
Για τεχνικούς λόγους στο σχεδιάγραμμα, έγινε σμίκρυνση, κατά ποσοστό 31%

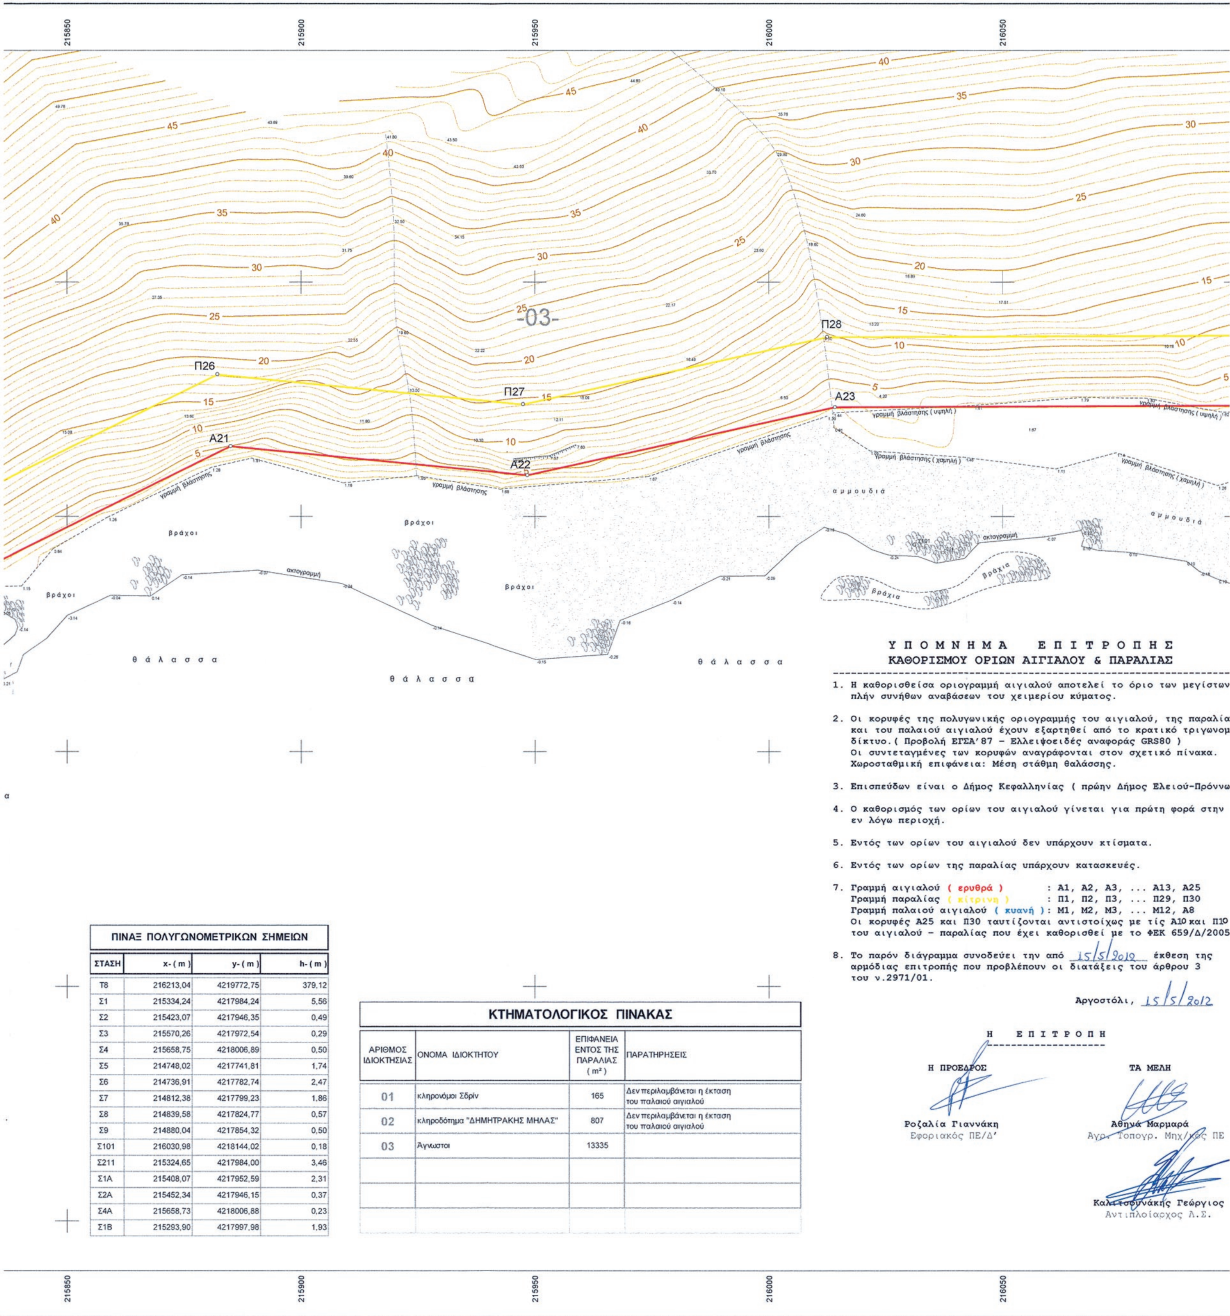

ΠΙΝΑΞ ΠΟΛΥΓΩΝΟΜΕΤΡΙΚΩΝ ΣΗΜΕΙΩΝ			
ΣΤΑΣΗ	x- (m)	y- (m)	h- (m)
Τ8	216213,04	4219772,75	379,12
Σ1	215334,24	4217984,24	5,56
Σ2	215423,07	4217946,35	0,49
Σ3	215570,26	4217972,54	0,29
Σ4	215658,75	4218006,89	0,50
Σ5	214748,02	4217741,81	1,74
Σ6	214736,91	4217782,74	2,47
Σ7	214812,38	4217799,23	1,86
Σ8	214839,58	4217824,77	0,57
Σ9	214880,04	4217854,32	0,50
Σ101	216030,98	4218144,02	0,18
Σ211	215324,65	4217984,00	3,46
Σ1Α	215408,07	4217952,59	2,31
Σ2Α	215452,34	4217946,15	0,37
Σ4Α	215658,73	4218006,88	0,23
Σ1Β	215293,90	4217997,98	1,93

ΚΤΗΜΑΤΟΛΟΓΙΚΟΣ ΠΙΝΑΚΑΣ			
ΑΡΙΘΜΟΣ ΙΔΙΟΚΤΗΣΙΑΣ	ΟΝΟΜΑ ΙΔΙΟΚΤΗΤΟΥ	ΕΠΙΦΑΝΕΙΑ ΕΝΤΟΣ ΤΗΣ ΠΑΡΑΛΙΑΣ (m²)	ΠΑΡΑΤΗΡΗΣΕΙΣ
01	κληρονόμοι Σδρίν	165	Δεν περιλαμβάνεται η έκταση του παλαιού αιγιαλού
02	κληροδότημα "ΔΗΜΗΤΡΑΚΗΣ ΜΗΛΑΣ"	807	Δεν περιλαμβάνεται η έκταση του παλαιού αιγιαλού
03	Άγνωστοι	13335	

Υ Π Ο Μ Ν Η Μ Α Ε Π Ι Τ Ρ Ο Π Η Σ
ΚΑΘΟΡΙΣΜΟΥ ΟΡΙΩΝ ΑΙΓΙΑΛΟΥ & ΠΑΡΑΛΙΑΣ

1. Η καθορισθείσα οριογραμμή αιγιαλού αποτελεί το όριο των μεγίστων πλήν συνήθων αναβάσεων του χειμερίου κύματος.

2. Οι κορυφές της πολυγωνικής οριογραμμής του αιγιαλού, της παραλία και του παλαιού αιγιαλού έχουν εξαρτηθεί από το κρατικό τριγωνομ δίκτυο.(Προβολή ΕΓΣΑ'87 – Ελλειψοειδές αναφοράς GRS80) Οι συντεταγμένες των κορυφών αναγράφονται στον σχετικό πίνακα. Χωροσταθμική επιφάνεια: Μέση στάθμη θαλάσσης.

3. Επισπεύδων είναι ο Δήμος Κεφαλληνίας (πρώην Δήμος Ελειού-Πρόννω

4. Ο καθορισμός των ορίων του αιγιαλού γίνεται για πρώτη φορά στην εν λόγω περιοχή.

5. Εντός των ορίων του αιγιαλού δεν υπάρχουν κτίσματα.

6. Εντός των ορίων της παραλίας υπάρχουν κατασκευές.

7. Γραμμή αιγιαλού (ερυθρά) : Α1, Α2, Α3, ... Α13, Α25
Γραμμή παραλίας (κίτρινη) : Π1, Π2, Π3, ... Π29, Π30
Γραμμή παλαιού αιγιαλού (κυανή): Μ1, Μ2, Μ3, ... Μ12, Α8
Οι κορυφές Α25 και Π30 ταυτίζονται αντιστοίχως με τίς Α10 και Π10 του αιγιαλού – παραλίας που έχει καθορισθεί με το ΦΕΚ 659/Δ/2005

8. Το παρόν διάγραμμα συνοδεύει την από 15/5/2012 έκθεση της αρμόδιας επιτροπής που προβλέπουν οι διατάξεις του άρθρου 3 του ν.2971/01.

Αργοστόλι, 15/5/2012

Η ΕΠΙΤΡΟΠΗ

Η ΠΡΟΕΔΡΟΣ
Ροζαλία Γιαννάκη
Εφοριακός ΠΕ/Δ'

ΤΑ ΜΕΛΗ
Αθηνά Μαρμαρά
Αγρ. Τοπογρ. Μηχ/κός ΠΕ

Καλιτσουνάκης Γεώργιος
Αντιπλοίαρχος Λ.Σ.




216100 216150 216200

-03-

Π29

Π30 ≡ Π10

ΓΡΑΜΜΗ ΠΑΡΑΛΙΑΣ (ΦΕΚ 659 Δ / 21-6-05)

Α24

Α25 ≡ Α10

ΓΡΑΜΜΗ ΑΙΓΙΑΛΟΥ (ΦΕΚ 659 Δ / 21-6-05)

ΠΕΡΙΟΧΗ ΠΟΥ ΕΧΕΙ ΚΑΘΟΡΙΣΘΕΙ ΜΕ ΤΟ ΦΕΚ 659Δ/21-6-05

χωματόδρομος

γραμμή βλάστησης (χαμηλή)

αμμουδιά

ακτογραμμή

θάλασσα

4218200 4218150 4218100 4218050 4218000

ΠΙΝΑΞ ΣΥΝΤΕΤΑΓΜΕΝΩΝ ΚΟΡΥΦΩΝ

ΑΙΓΙΑΛΟΥ			ΠΑΡΑΛΙΑΣ			ΠΑΛΑΙΟΥ ΑΙΓΙΑΛΟΥ		
α/α	x-(m)	y-(m)	α/α	x-(m)	y-(m)	α/α	x-(m)	y-(m)
Α1	214894,50	4217875,50	Π1	214887,25	4217888,63	Μ1	214891,86	4217879,67
Α2	214977,11	4217921,13	Π2	214970,23	4217934,47	Μ2	214970,23	4217934,47
Α3	215016,97	4217940,29	Π3	215011,71	4217954,40	Μ3	215011,71	4217954,40
Α4	215114,00	4217966,57	Π4	215049,06	4217965,64	Μ4	215049,06	4217965,64
Α5	215136,18	4217976,58	Π5	215105,23	4217984,08	Μ5	215105,23	4217984,08
Α6	215164,78	4217984,79	Π6	215139,24	4217993,92	Μ6	215139,24	4217993,92
Α7	215229,74	4217997,19	Π7	215158,14	4218000,19	Μ7	215158,14	4218000,19
Α8	215301,24	4217997,74	Π8	215186,96	4218007,97	Μ8	215186,96	4218007,97
Α9	215372,92	4217981,87	Π9	215205,00	4218012,48	Μ9	215205,00	4218012,48
Α10	215384,31	4217971,44	Π10	215222,78	4218016,02	Μ10	215222,78	4218016,02
Α11	215421,63	4217959,97	Π11	215255,88	4218023,35	Μ11	215255,88	4218023,35
Α12	215460,46	4217962,91	Π12	215275,03	4218012,54	Μ12	215275,03	4218012,54
Α13	215514,80	4217989,60	Π13	215302,82	4218012,75	Α8	215301,24	4217997,74
Α14	215539,11	4217977,43	Π14	215380,09	4217995,64			
Α15	215604,48	4217998,24	Π15	215391,95	4217984,79			
Α16	215621,98	4217998,43	Π16	215423,33	4217975,14			
Α17	215708,55	4218053,25	Π17	215456,44	4217977,65			
Α18	215768,97	4218099,33	Π18	215514,87	4218006,34			
Α19	215798,72	4218113,91	Π19	215540,37	4217993,57			
Α20	215825,92	4218135,84	Π20	215602,07	4218013,21			
Α21	215884,91	4218164,99	Π21	215617,55	4218013,38			
Α22	215948,37	4218158,82	Π22	215699,97	4218065,57			
Α23	216014,09	4218173,33	Π23	215761,04	4218112,15			
Α24	216108,66	4218173,72	Π24	215790,61	4218126,64			
Α25	216134,13	4218166,98	Π25	215817,79	4218148,56			
			Π26	215882,10	4218180,34			
			Π27	215947,45	4218173,97			
			Π28	216012,43	4218188,32			
			Π29	216110,58	4218188,73			
			Π30	216140,94	4218180,35			

216100 216150 216200

ΔΙΑΝΟΜΗ ΠΙΝΑΚΙΔΩΝ



ΥΠΟΜΝΗΜΑ

- Σ4 10.12 — Πολυγωνομετρικό Σημείο
- Στύλος Ηλεκτρισμού
- Στύλος Τηλεφωνίας
- Βράχος
- Δένδρο
- Θαμνώδες / Καλαμιώνες
- Πρανές (πόδι)
- Συρματόπλεγμα
- Ξηρολιθοδομή
- Πρανές (φρύδι)

ΑΠΟΣΠΑΣΜΑ ΧΑΡΤΟΥ ΚΛΙΜΑΚΟΣ 1:50000 ΤΗΣ Γ.Υ.Σ.

θέση καθορισμού

ΕΛΛΗΝΙΚΗ ΔΗΜΟΚΡΑΤΙΑ
ΔΗΜΟΣ ΚΕΦΑΛΛΗΝΙΑΣ

ΤΟΠΟΓΡΑΦΙΚΟ ΔΙΑΓΡΑΜΜΑ
ΚΑΘΟΡΙΣΜΟΥ ΟΡΙΩΝ ΑΙΓΙΑΛΟΥ ΚΑΙ ΠΑΡΑΛΙΑΣ

ΝΟΜΟΣ : ΚΕΦΑΛΛΗΝΙΑΣ
ΔΗΜΟΣ : ΚΕΦΑΛΛΗΝΙΑΣ
ΠΕΡΙΟΧΗ : Αγία Βαρβάρα
Κατελειός

ΕΝΔΙΑΦΕΡΟΜΕΝΟΣ:
ΔΗΜΟΣ Κεφαλληνίας

ΓΡΑΜΜΗ ΑΙΓΙΑΛΟΥ
ΓΡΑΜΜΗ ΠΑΡΑΛΙΑΣ
ΓΡΑΜΜΗ ΠΑΛΑΙΟΥ ΑΙΓΙΑΛΟΥ

ΕΞΑΡΤΗΣΗ:
Κρατικό Τριγωνομετρικό Δίκτυο
ΠΡΟΒΟΛΗ: ΕΓΣΑ'87

ΥΨΟΜΕΤΡΙΚΗ ΑΦΕΤΗΡΙΑ:
Στάθμη θαλάσσης

ΜΕΘΟΔΟΣ ΑΠΟΤΥΠΩΣΗΣ:
Επίγεια, Ταχυμετρική

ΧΡΟΝΟΣ ΑΠΟΤΥΠΩΣΗΣ:
ΙΑΝΟΥΑΡΙΟΣ 2012

ΕΠΙΚΥΡΩΝΕΤΑΙ
με την υπ΄ αριθμ. 108737/8985
απόφαση
Πάτρα 29-09-2014
Ο ΓΕΝΙΚΟΣ ΓΡΑΜΜΑΤΕΑΣ
ΤΗΣ ΑΠΟΚΕΝΤΡΩΜΕΝΗΣ ΔΙΟΙΚΗΣΗΣ
ΠΕΛΟΠΟΝΝΗΣΟΥ - ΔΥΤ. ΕΛΛΑΔΑΣ & ΙΟΝΙΟΥ
ΓΕΩΡΓΙΟΣ ΔΙΔΑΣΚΑΛΟΥ

Βασίλης Μ. Πινιατώρος
Διπλωματούχος ΑΓΡΟΝ. - ΤΟΠΟΓΡΑΦΟΣ ΜΗΧΑΝΙΚΟΣ
ΠΟΛΥΤΕΧΝΙΚΗΣ ΣΧΟΛΗΣ Α.Π.Θ.
Αρ. μητρ. ΤΕΕ 25236 Μαυράτα Κεφαλονιάς
τηλ. 0671-81229

ΚΛΙΜΑΚΑ	ΙΣΟΔΙΑΣΤΑΣΗ		ΧΡΟΝΟΣ ΣΥΝΤΑΞΗΣ	ΑΡΙΘΜΟΣ ΣΧΕΔΙΟΥ
1:500	1.00		ΙΑΝΟΥΑΡΙΟΣ 2012	01.3

ΣΥΝΤΑΧΘΗΚΕ	ΕΛΕΓΧΘΗΚΕ 4/4/12	ΘΕΩΡΗΘΗΚΕ
Βασίλης Πινιατώρος ΤΟΠΟΓΡΑΦΟΣ ΜΗΧΑΝΙΚΟΣ	ΓΕΡ. Π. ΦΙΛΙΠΠΑΤΟΣ ΤΟΠΟΓΡΑΦΟΣ ΜΗΧ. ΤΕ	Ο Προϊστάμενος ΔΤΥ Ι. ΜΠΑΡΚΑΣ Πολ. Μηχ/κός

ΤΕΧΝΙΚΟ ΓΡΑΦΕΙΟ ΜΕΛΕΤΩΝ
ΒΑΣΙΛΗΣ Μ. ΠΙΝΙΑΤΩΡΟΣ Αγρον. - Τοπογράφος Μηχανικός
ΒΟΥΡΒΑΧΗ 7, 28100 ΑΡΓΟΣΤΟΛΙ
Τηλ. 2671 025865, Fax: 2671 026351
email: piniatoros@piniatoros.gr



ΑΠΟ ΤΟ ΕΘΝΙΚΟ ΤΥΠΟΓΡΑΦΕΙΟ
ΚΑΠΟΔΙΣΤΡΙΟΥ 34 * ΑΘΗΝΑ 104 32 * ΤΗΛ. 210 52 79 000 * FAX 210 52 21 004